

"Sl. glasnik općine Tešanj" br. 8/98

**BOSNA I HERCEGOVINA
FEDERACIJA BOSNE I HERCEGOVINE
ZENIČKO-DOBOJSKI KANTON
OPĆINA TEŠANJ
OPĆINSKO VIJEĆE**

Broj: 01-363-22/98
Datum: 10.12.1998. godine

Na osnovu člana 94. i 96. Zakona o prostornom uređenju ("Službeni list SR BiH", broj: 9/87, 23/87, 24/89, 10/90, 14/90, 15/90, 14/91, "Službeni list R BiH", broj: 16/92 i 20/95) i člana 1. Odluke o izmjenama Statuta Općine Tešanj ("Službeni glasnik općine Tešanj", broj: 8/97), Općinsko vijeće na 11. sjednici održanoj dana 05.12.1998. godine donosi:

O D L U K U
o usvajanju Urbanističkog projekta
zona zdravstva

Član 1.

Usvaja se Urbanistički projekat - Zona zdravstva - izrađen od strane DD "Razvoj projekt" Tešanj. U grafičkom prilogu Odluke o usvajanju i sprovođenju Urbanističkog plana Tešanj predviđena je Zona zdravstva (izvod broj 11.)

Urbanističkim projektom je Zona zdravstva jasnije definisana (građiće se niz poslovnih objekata zdravstvenih namjena).

Predloženim uređenjem Zone zdravstva ne narušava se koncepcija Urbanističkog plana Tešanj.

Član 2.


Grafički prikaz urbanističkog projekta je sastavni dio ove Odluke.

Član 3.

Ova odluka stupa na snagu narednog dana od dana objavljivanja u "Službenom glasniku" općine Tešanj.


Dostaviti:

1. Načelniku općine
2. Službi za urbanizam, stam. poslove i obnovu 2x
- ③ Služba za geodetske poslove i katastar nekretnina
4. Dom zdravlja Tešanj
5. a/a

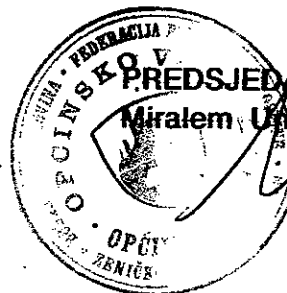

PREDSJEDAVAJUĆI VIJEĆA
Miralem Unkić, dipl. oec.

EKONOMSKI
MOVAZ

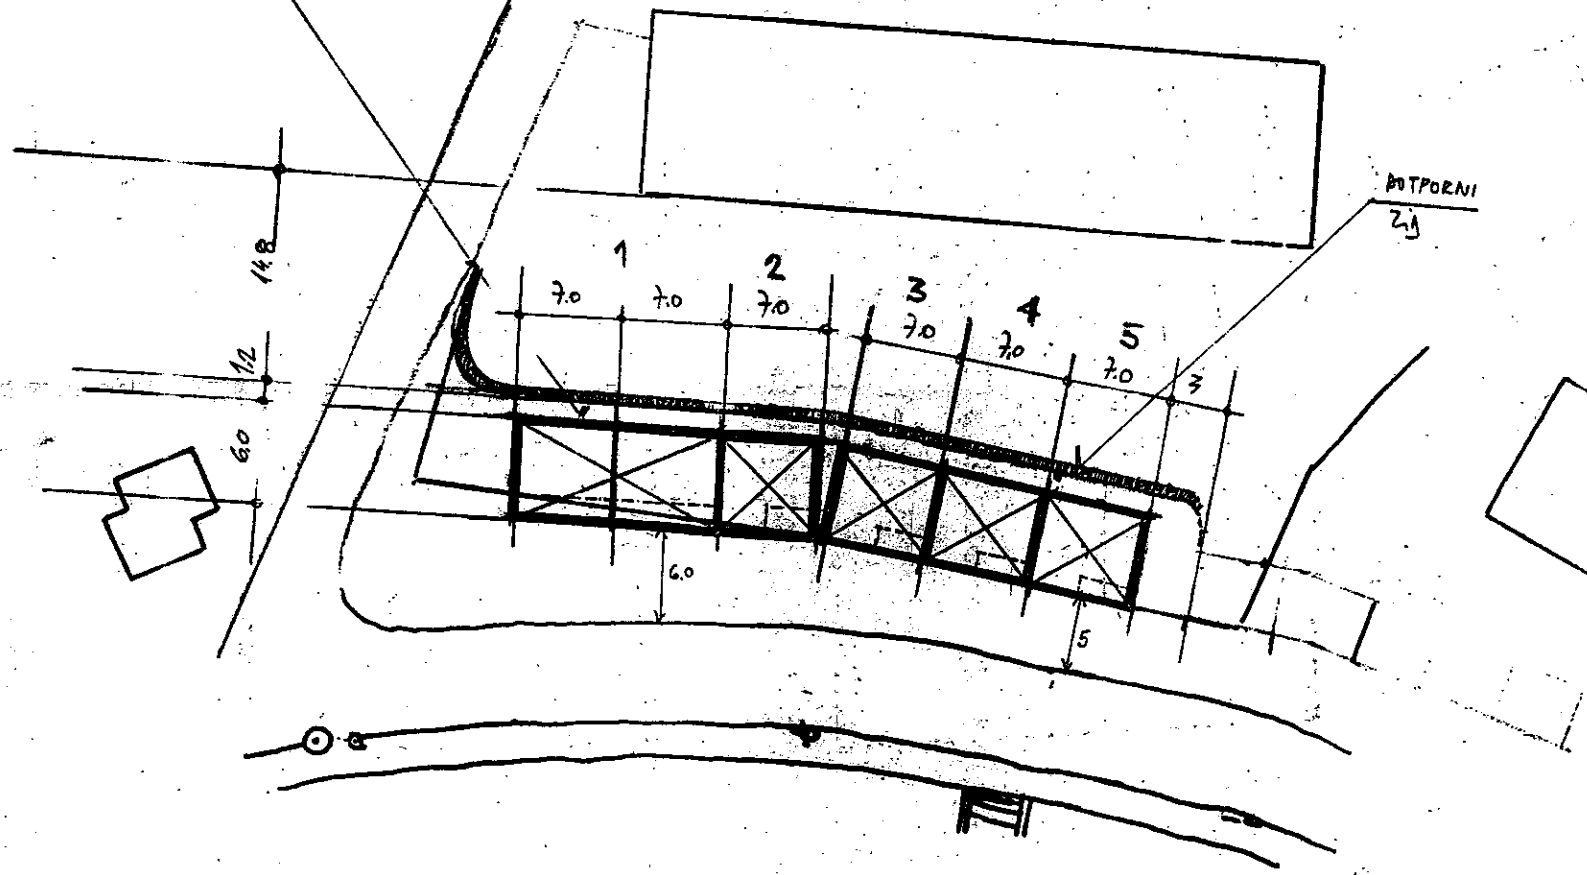

(Sl. glasnik općine Tesanj, broj: 8/98)

Naknada po Tar. br. 7. Tarife naknade za korištenje podataka premjera i katastra zemljišta (»Sl. list SRBiH«, br. 39/73 i 1/74) u iznosu od dinara je po tar. br. Općinske tarife naknade za usluge u iznosu od dinara uplaćena i zavedena u spisku porudžbine pod br. /19..... godine.

Taksa za ovjeru po tar. br. Općinske taksene tarife u iznosu od dinara na podnesku naljepljena i poništena.

KATASTARSKI PODACI